
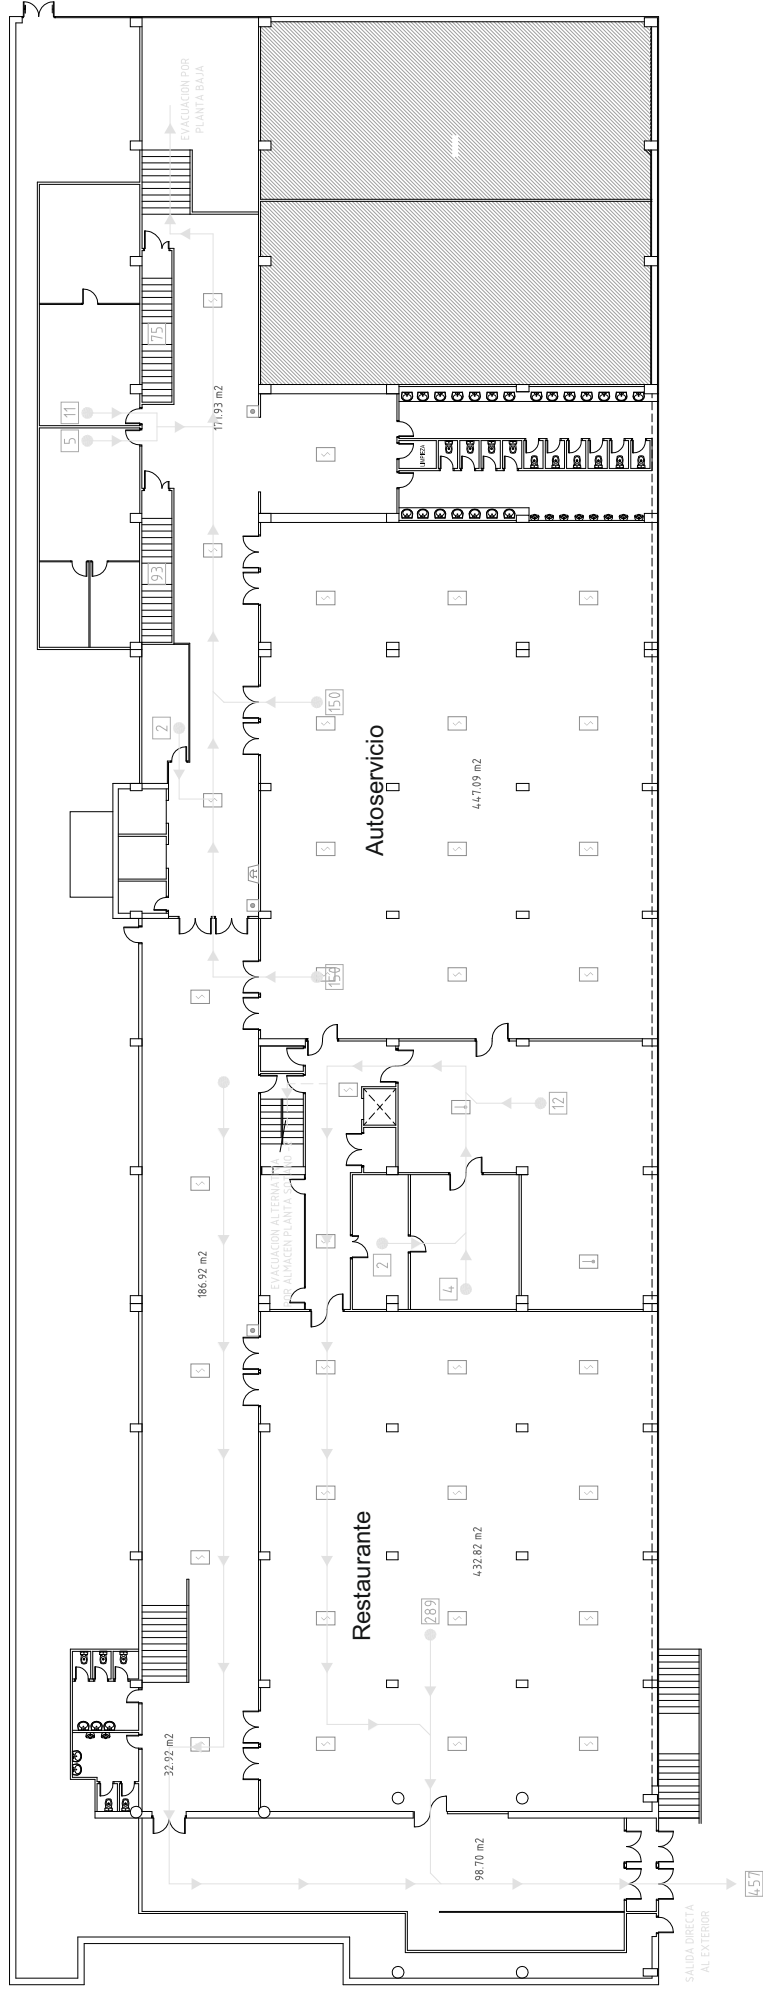


EDIF. SERVICIOS MÚLTIPLES - PL. SÓTANO -1

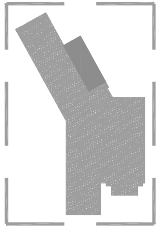

LEYENDA :: Medios de Protección

	CENTRAL DE INCENDIO		BOCA DE INCENDIOS EQUIPADA (AGUA)
	FUENTE DE ALIMENTACION		EXTINTOR PORTATIL DE CO ₂
	DETECTOR DE TEMPERATURA		EXTINTOR PORTATIL DE POLVO ABC
	DETECTOR DE HUMOS		EXTINTOR DE POLVO Y GAS
	PULSADOR DE ALARMA		EXTINTOR DE POLVO EN CARRO
	DETECTOR DE HUMOS POR ASPIRACION		EXTINTOR SPRINKLER AUTOMATICO
	ALARMA POR CAMPANA (INTERIOR)		HIDRANTE ENTERRADO
	ALARMA POR SIRENA (EXTERIOR)		BOTIQUIN

LEYENDA :: Vías de evacuación

	ORIGEN DE EVACUACION
	SENTIDO DE EVACUACION
	DIRECCION DE EVACUACION PRINCIPAL
	FLUJO TEORICO MAX. SEGUN AREA
	FLUJO TEORICO MAX. SEGUN ELEMENTO DE PASO

ESCALA 1:250 ___ DIN A3

